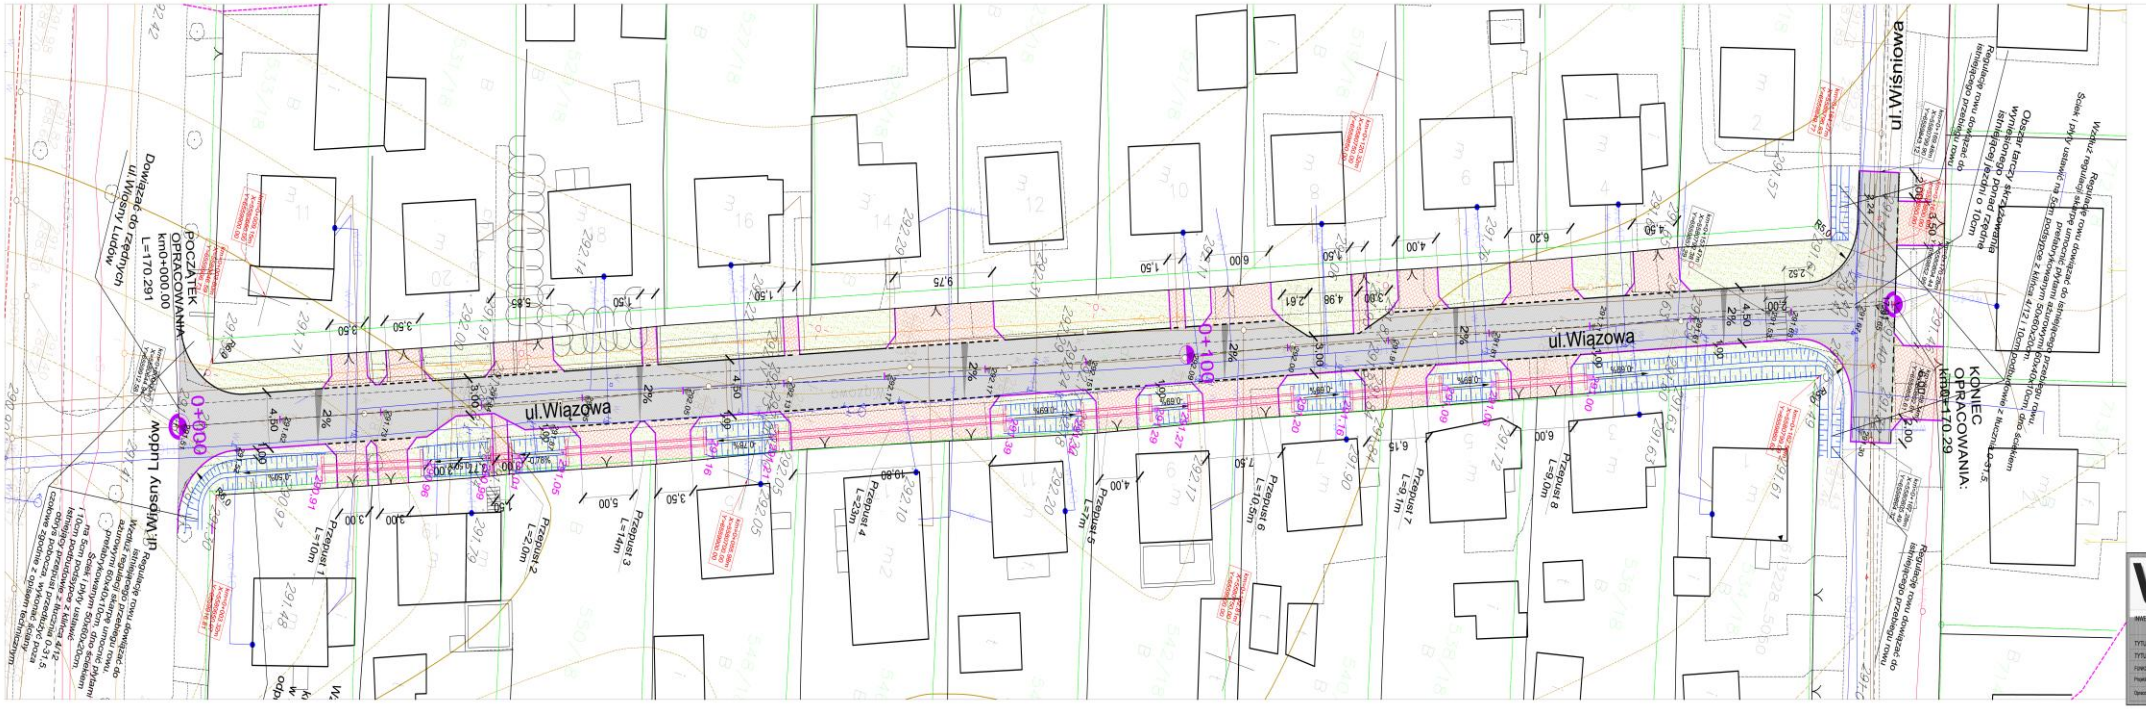Projekt odbudowy ulicy Wiązowej